
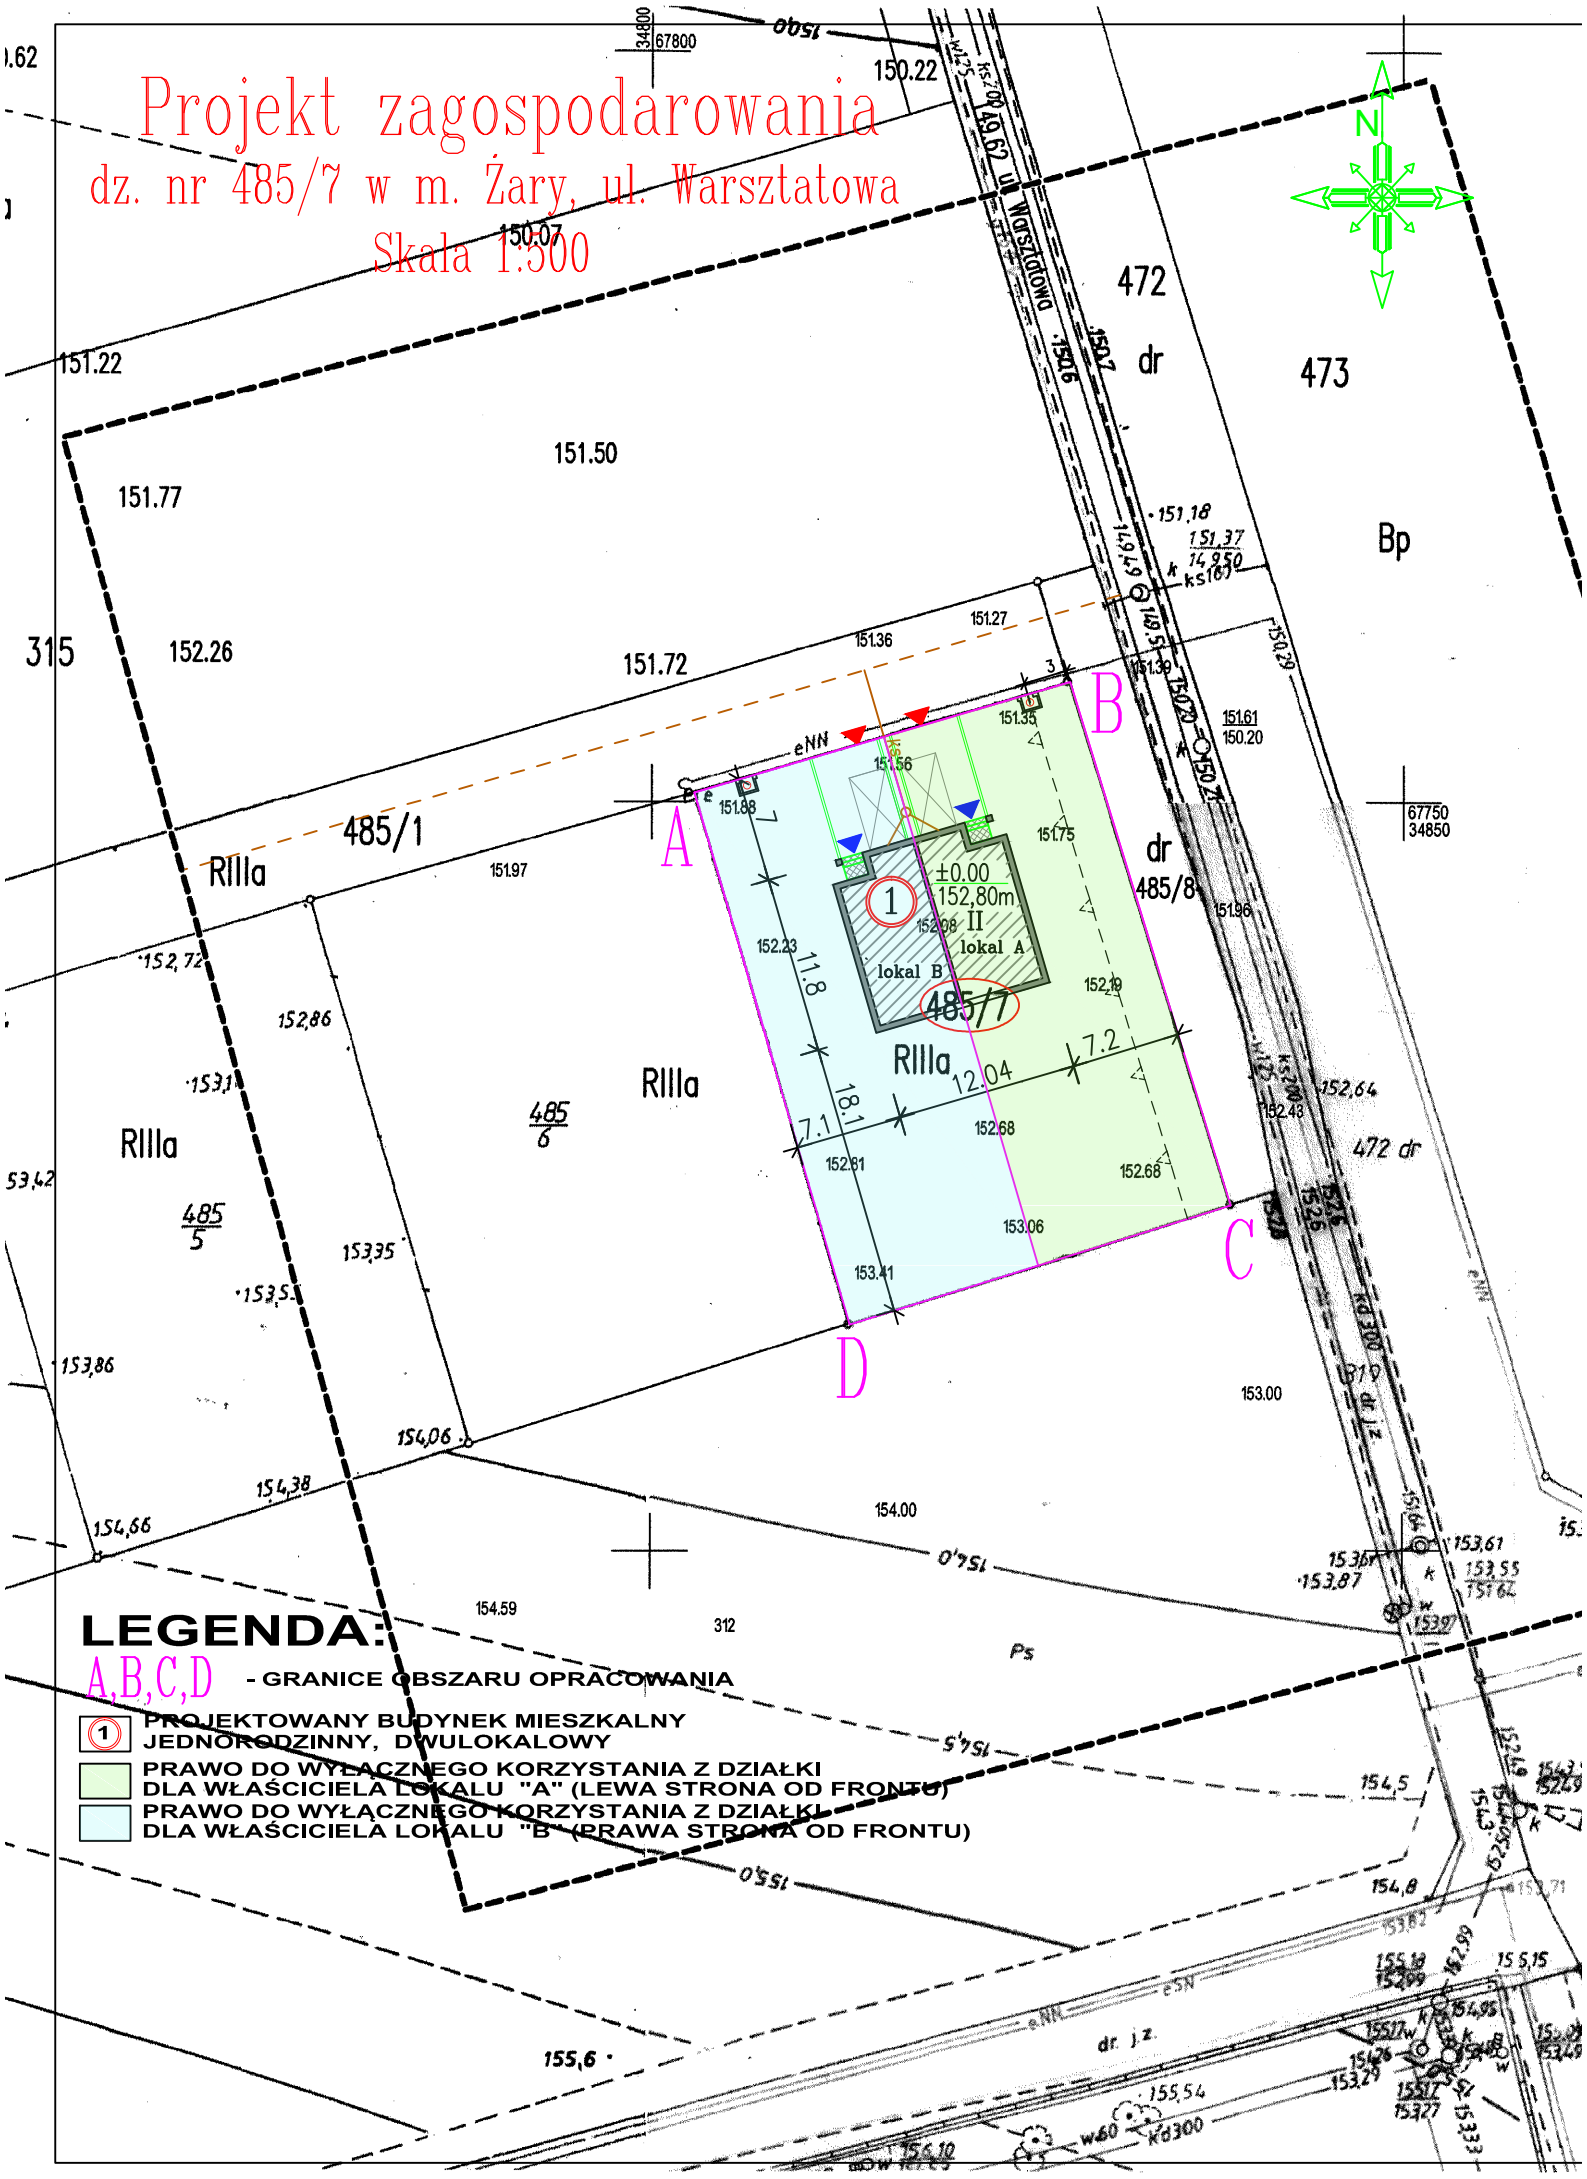


Projekt zagospodarowania  
dz. nr 485/7 w m. Żary, ul. Warsztatowa  
Skala 1:500

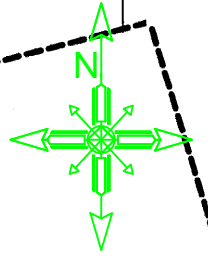

**LEGENDA:**

- A, B, C, D - GRANICE OBSZARU OPRACOWANIA
- 1 PROJEKTOWANY BUDYNEK MIESZKALNY JEDNORODZINNY, DWULOKALOWY
- PRAWO DO WYŁĄCZNEGO KORZYSTANIA Z DZIAŁKI DLA WŁAŚCICIELA LOKALU "A" (LEWA STRONA OD FRONTU)
- PRAWO DO WYŁĄCZNEGO KORZYSTANIA Z DZIAŁKI DLA WŁAŚCICIELA LOKALU "B" (PRAWA STRONA OD FRONTU)